



Les dimensions i superfícies poden variar en funció de les solucions adoptades durant l'Execució de l'obra i els requisits que pugui sol·licitar el Comú d'Escaldes-Engordany.

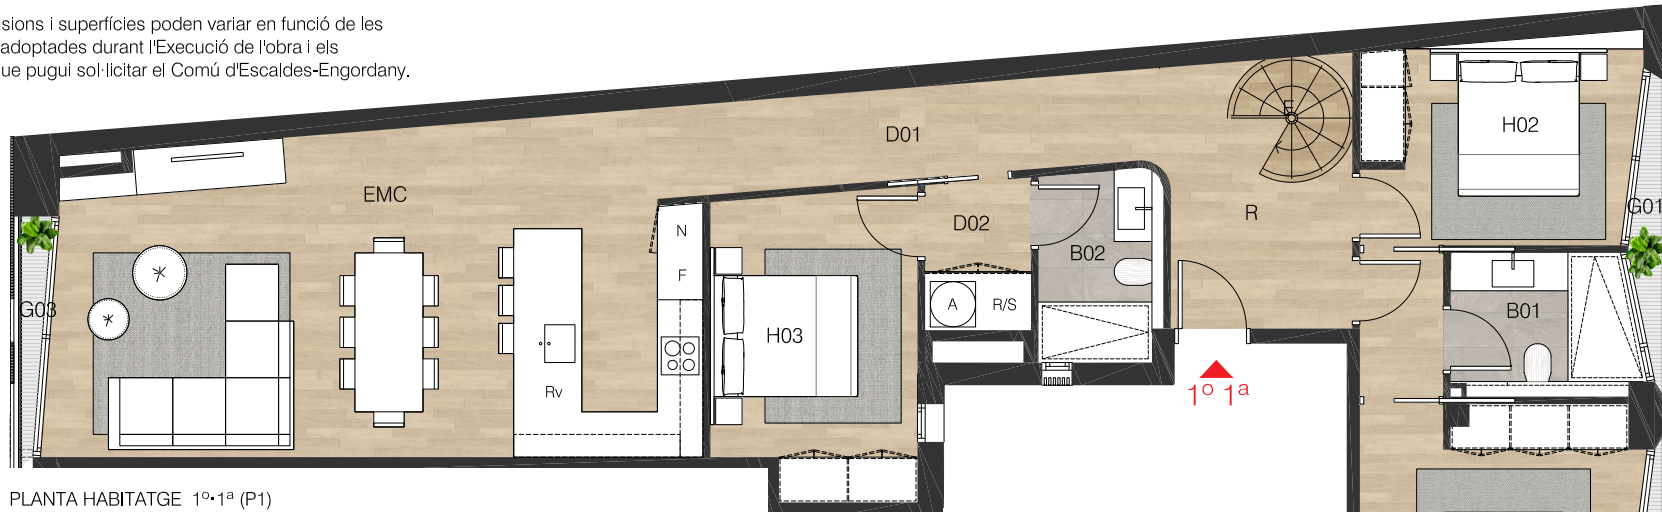

PLANTA HABITATGE 1<sup>o</sup>.1<sup>a</sup> (P1)

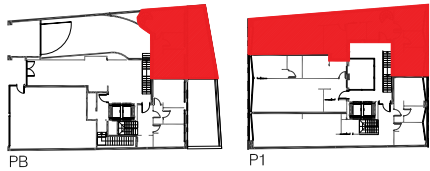

**SUPERFÍCIES INTERIORS**

R	Rebedor	9.29 m <sup>2</sup>
D01	Distribuïdor 01	7.44 m <sup>2</sup>
D02	Distribuïdor 02	2.84 m <sup>2</sup>
EMC	Estar / Menjador / Cuina	36.43 m <sup>2</sup>
H01	Dormitori 01	14.49 m <sup>2</sup>
H02	Dormitori 02	9.89 m <sup>2</sup>
H03	Dormitori 03	10.71 m <sup>2</sup>
H04	Dormitori 04	14.83 m <sup>2</sup>
B01	Bany 01	4.68 m <sup>2</sup>
B02	Bany 02	4.18 m <sup>2</sup>
B03	Bany 03	4.94 m <sup>2</sup>
ES	Estudi	11.42 m <sup>2</sup>
E	Escala	1.76 m <sup>2</sup>
<b>TOTAL SUP. ÚTIL INTERIOR</b>		<b>132.90 m<sup>2</sup></b>

**SUPERFÍCIES EXTERIORS**

G01	Galeria 01	1.21 m <sup>2</sup>
G02	Galeria 02	0.84 m <sup>2</sup>
G03	Galeria 03	0.88 m <sup>2</sup>
PT01	Pati	24.79 m <sup>2</sup>
<b>TOTAL SUP. EXTERIOR</b>		<b>27.72 m<sup>2</sup></b>
<b>SUP. CONSTRUÏDA PB</b>		<b>41.07 m<sup>2</sup></b>
<b>SUP. CONSTRUÏDA P1</b>		<b>120.38 m<sup>2</sup></b>
<b>TOTAL SUP. CONSTRUÏDA</b>		<b>161.45 m<sup>2</sup></b>



PLANTA HABITATGE 1<sup>o</sup>.1<sup>a</sup> (PB)