
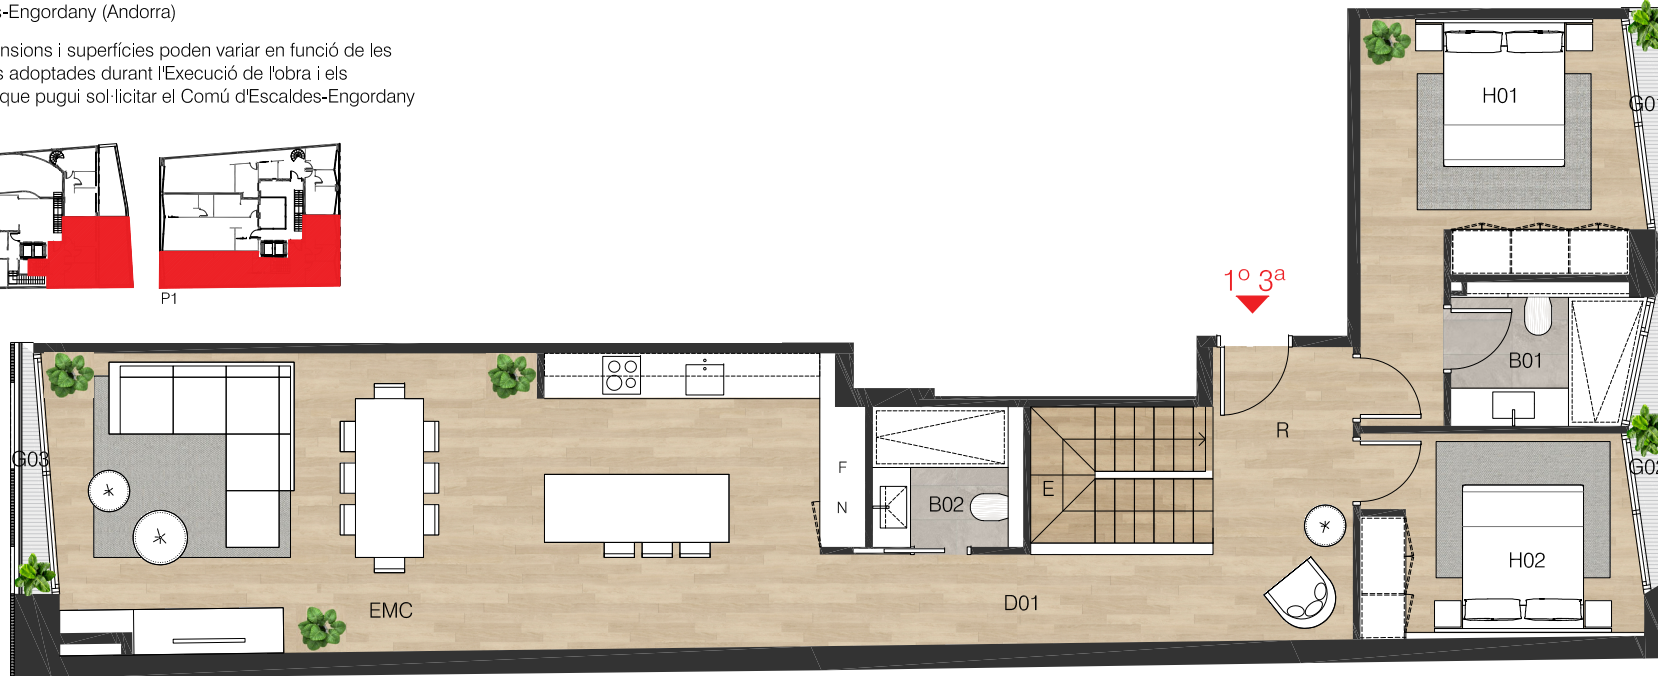


HABITATGE 1º·3ª
 Carrer Josep Viladomat 12
 Escaldes-Engordany (Andorra)

Les dimensions i superfícies poden variar en funció de les solucions adoptades durant l'Execució de l'obra i els requisits que pugui sol·licitar el Comú d'Escaldes-Engordany

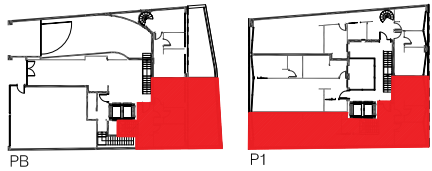

PLANTA HABITATGE 1º·3ª (P1)

SUPERFÍCIES INTERIORS

R	Rebedor	7.17 m ²
D01	Distribuïdor 01	6.13 m ²
D02	Distribuïdor 02	5.38 m ²
EMC	Estar / Menjador / Cuina	40.86 m ²
H01	Dormitori 01	14.44 m ²
H02	Dormitori 02	9.83 m ²
H03	Dormitori 03	14.87 m ²
H04	Dormitori 04	10.21 m ²
B01	Bany 01	4.64 m ²
B02	Bany 02	3.76 m ²
B03	Bany 03	4.90 m ²
S	Safareig	2.35 m ²
E	Escala	4.18 m ²
TOTAL SUP. ÚTIL INTERIOR		128.72 m²

SUPERFÍCIES EXTERIORS

G01	Galeria 01	0.84 m ²
G02	Galeria 02	1.17 m ²
G03	Galeria 03	0.88 m ²
PT01	Pati	31.39 m ²
TOTAL SUP. EXTERIOR		34.28 m²
SUP. CONSTRUÏDA PB		51.99 m²
SUP. CONSTRUÏDA P1		114.05 m²
TOTAL SUP. CONSTRUÏDA		166.04 m²



PLANTA HABITATGE 1º·3ª (PB)