


Les dimensions i superfícies poden variar en funció de les solucions adoptades durant l'Execució de l'obra i els requisits que pugui sol·licitar el Comú d'Escaldes-Engordany.



P2

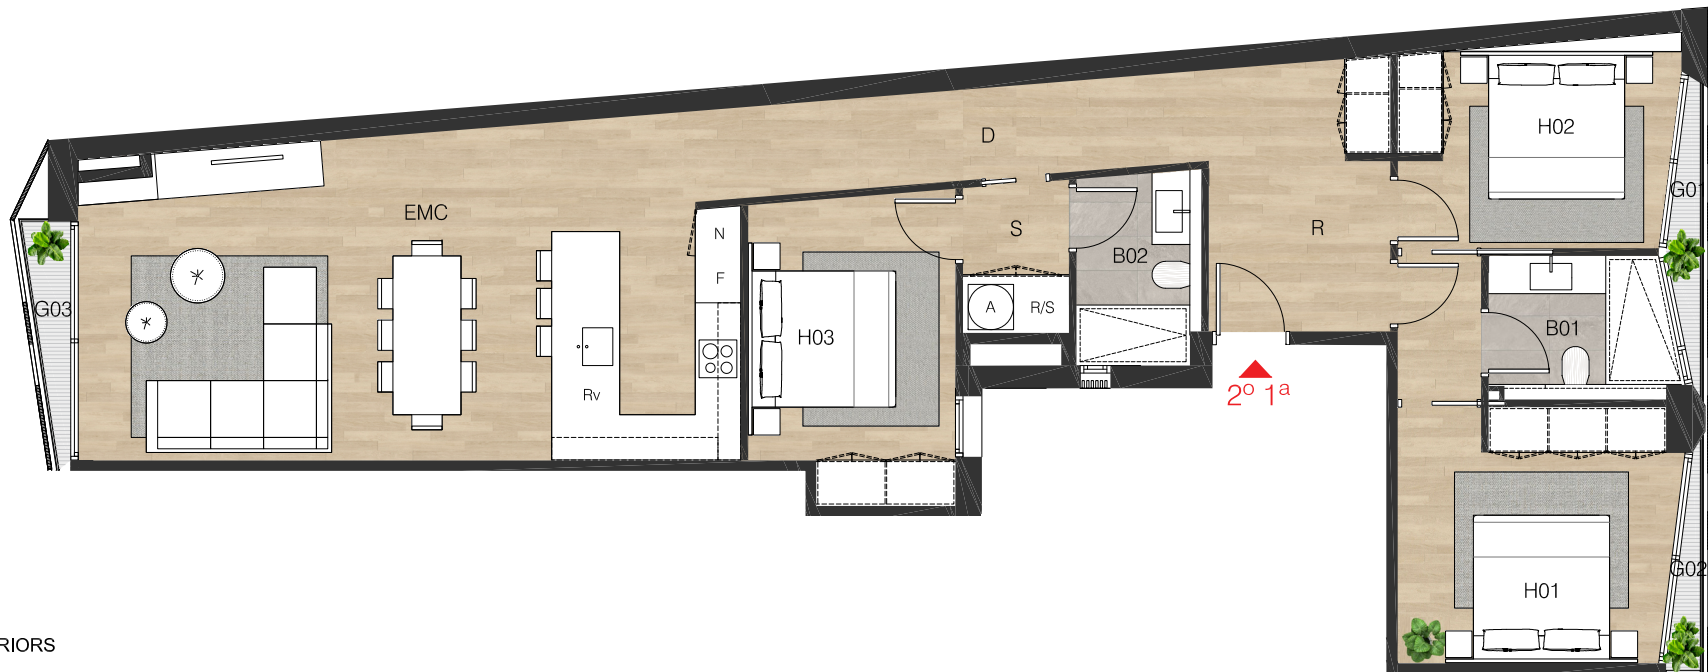

**SUPERFÍCIES INTERIORS**

R	Rebedor	8.47 m <sup>2</sup>
D	Distribuïdor	8.18 m <sup>2</sup>
EMC	Estar / Menjador / Cuina	36.73 m <sup>2</sup>
H01	Dormitori 01	14.49 m <sup>2</sup>
H02	Dormitori 02	9.89 m <sup>2</sup>
H03	Dormitori 03	10.72 m <sup>2</sup>
B01	Bany 01	4.64 m <sup>2</sup>
B02	Bany 02	4.26 m <sup>2</sup>
S	Safareig	2.85 m <sup>2</sup>
<b>TOTAL SUP. ÚTIL INTERIOR</b>		<b>100.23 m<sup>2</sup></b>

**SUPERFÍCIES EXTERIORS**

G01	Galeria 01	1.21 m <sup>2</sup>
G02	Galeria 02	0.84 m <sup>2</sup>
G03	Galeria 03	1.29 m <sup>2</sup>
<b>TOTAL SUP. EXTERIOR</b>		<b>3.34 m<sup>2</sup></b>
<b>TOTAL SUP. CONSTRUÏDA</b>		<b>121.38 m<sup>2</sup></b>

