



Les dimensions i superfícies poden variar en funció de les solucions adoptades durant l'Execució de l'obra i els requisits que pugui sol·licitar el Comú d'Escaldes-Engordany.

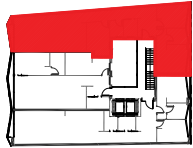

P3

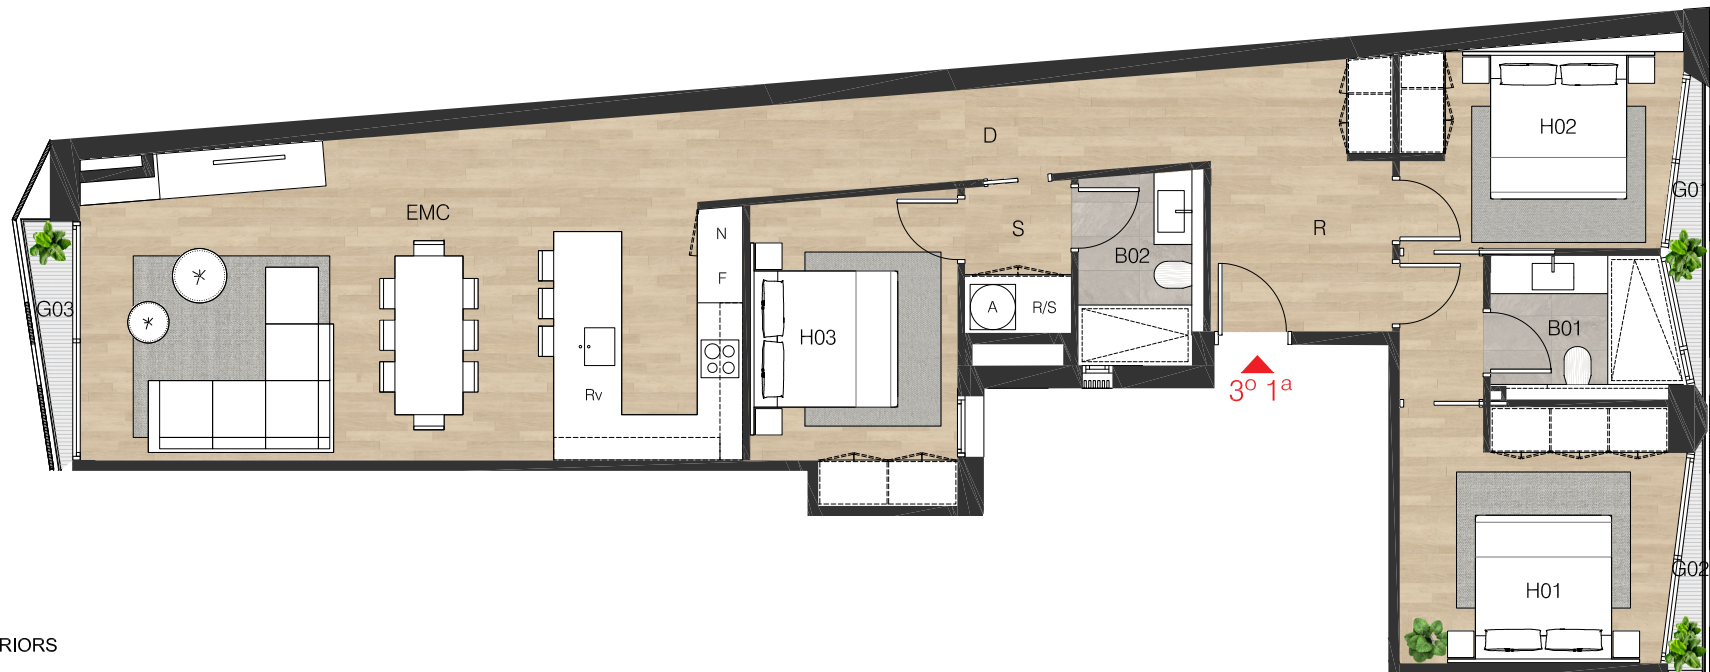

SUPERFÍCIES INTERIORS

R	Rebedor	8.47 m ²
D	Distribuïdor	8.18 m ²
EMC	Estar / Menjador / Cuina	36.73 m ²
H01	Dormitori 01	14.49 m ²
H02	Dormitori 02	9.89 m ²
H03	Dormitori 03	10.72 m ²
B01	Bany 01	4.64 m ²
B02	Bany 02	4.26 m ²
S	Safareig	2.85 m ²
TOTAL SUP. ÚTIL INTERIOR		100.23 m²

SUPERFÍCIES EXTERIORS

G01	Galeria 01	1.21 m ²
G02	Galeria 02	0.84 m ²
G03	Galeria 03	1.29 m ²
TOTAL SUP. EXTERIOR		3.34 m²
TOTAL SUP. CONSTRUÏDA		121.38 m²

