



Les dimensions i superfícies poden variar en funció de les solucions adoptades durant l'Execució de l'obra i els requisits que pugui sol·licitar el Comú d'Escaldes-Engordany.

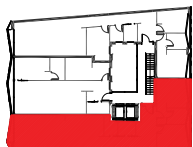

P4

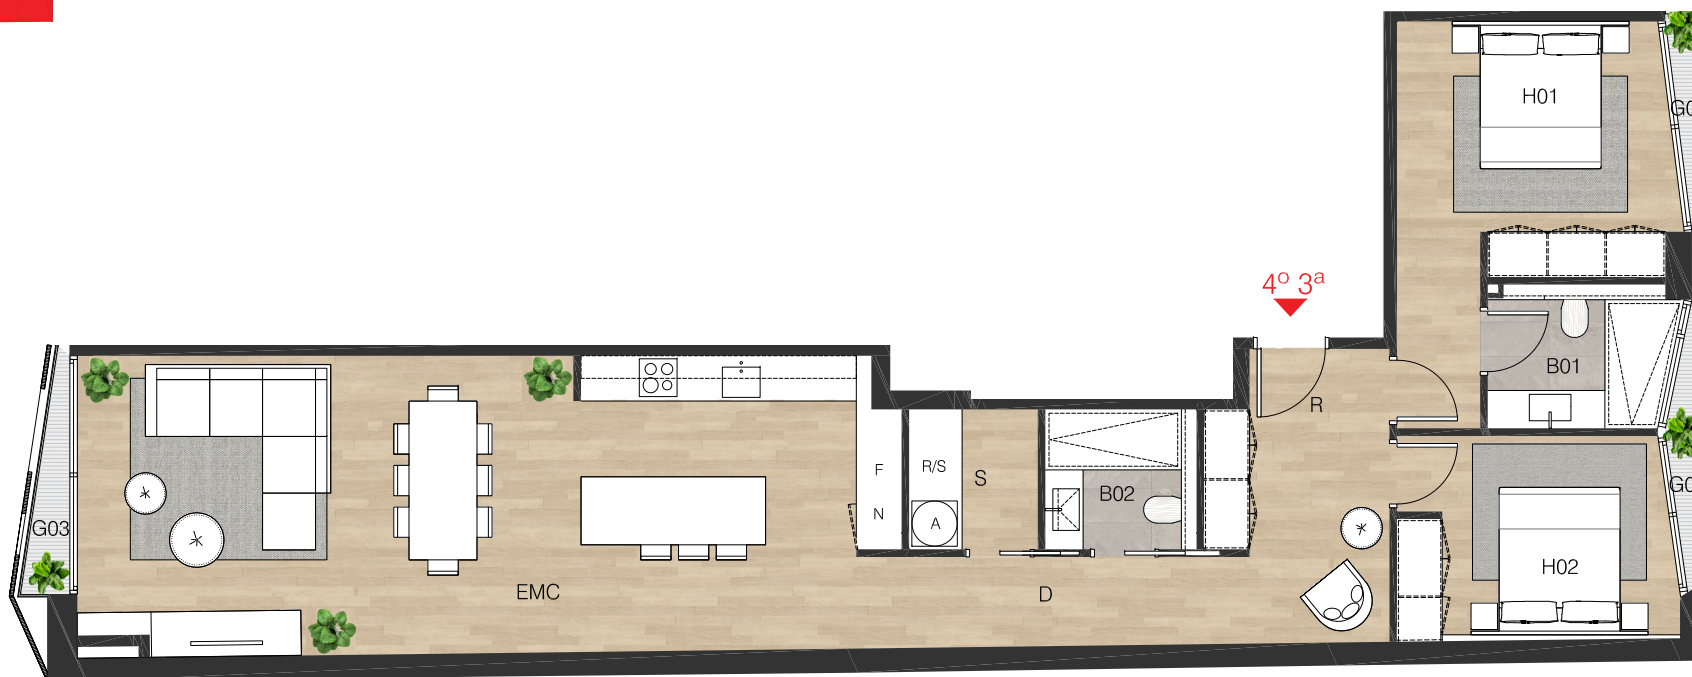

SUPERFÍCIES INTERIORS

R	Rebedor	8.30 m ²
D	Distribuïdor	6.13 m ²
EMC	Estar / Menjador / Cuina	41.44 m ²
H01	Dormitori 01	14.44 m ²
H02	Dormitori 02	9.83 m ²
B01	Bany 01	4.64 m ²
B02	Bany 02	3.98 m ²
S	Safareig	3.23 m ²
TOTAL SUP. ÚTIL INTERIOR		91.99 m²

SUPERFÍCIES EXTERIORS

G01	Galeria 01	0.84 m ²
G02	Galeria 02	1.17 m ²
G03	Galeria 03	0.23 m ²
TOTAL SUP. EXTERIOR		2.24 m²
TOTAL SUP. CONSTRUÏDA		115.17 m²

