



Les dimensions i superfícies poden variar en funció de les solucions adoptades durant l'Execució de l'obra i els requisits que pugui sol·licitar el Comú d'Escaldes-Engordany.

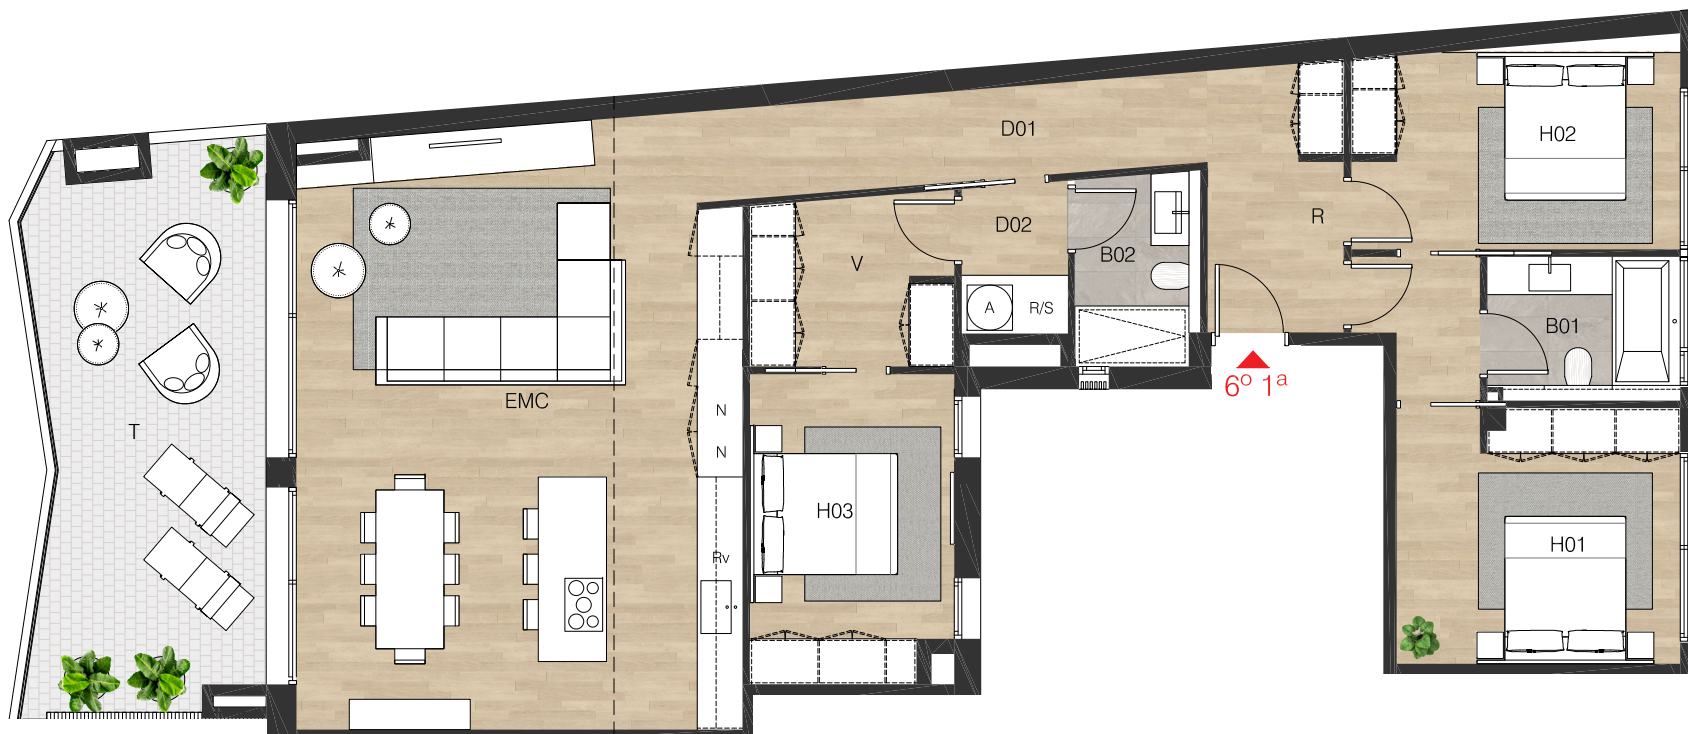

SUPERFÍCIES INTERIORS

R	Rebedor	6.29 m ²
D01	Distribuïdor 01	8.16 m ²
D02	Distribuïdor 02	2.85 m ²
EMC	Estar / Menjador / Cuina	46.28 m ²
H01	Dormitori 01	15.48 m ²
H02	Dormitori 02	11.34 m ²
H03	Dormitori 03	11.16 m ²
V	Vestidor	6.05 m ²
B01	Bany 01	4.94 m ²
B02	Bany 02	4.20 m ²
TOTAL SUP. ÚTIL INTERIOR		116.75 m²

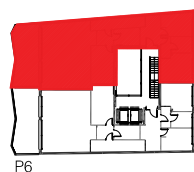

SUPERFÍCIES EXTERIORS

T	Terrassa	24.36 m ²
TOTAL SUP. EXTERIOR		24.44 m²
TOTAL SUP. CONSTRUÏDA		137.70 m²

