



Les dimensions i superfícies poden variar en funció de les solucions adoptades durant l'Execució de l'obra i els requisits que pugui sol·licitar el Comú d'Escaldes-Engordany.

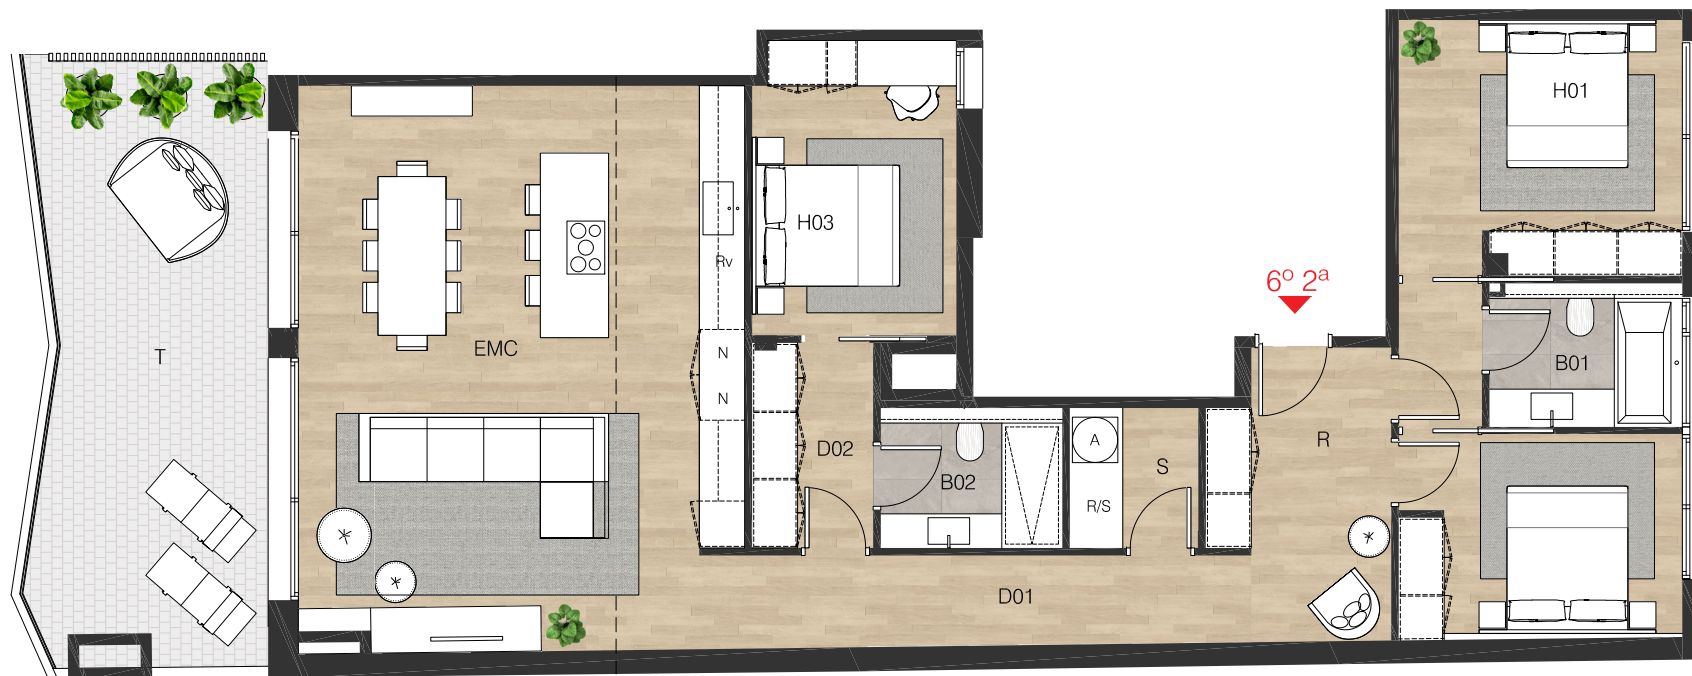

SUPERFÍCIES INTERIORS

R	Rebedor	8.30 m ²
D01	Distribuïdor 01	8.71 m ²
D02	Distribuïdor 02	4.43 m ²
EMC	Estar / Menjador / Cuina	43.22 m ²
H01	Dormitori 01	14.94 m ²
H02	Dormitori 02	10.15 m ²
H03	Dormitori 03	10.50 m ²
B01	Bany 01	4.94 m ²
B02	Bany 02	4.53 m ²
TOTAL SUP. ÚTIL INTERIOR		109.72 m²

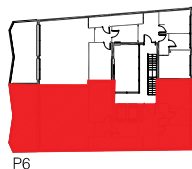

SUPERFÍCIES EXTERIORS

T	Terrassa	25.81 m ²
TOTAL SUP. EXTERIOR		25.89 m²
TOTAL SUP. CONSTRUÏDA		136.41 m²

