
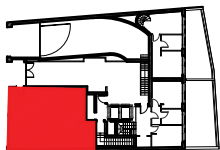


PLANTA BAIXA LOCAL COMERCIAL

Carrer Josep Viladomat 12
Escaldes-Engordany (Andorra)

Les dimensions i superfícies poden variar en funció de les solucions adoptades durant l'Execució de l'obra i els requisits que pugui sol·licitar el Comú d'Escaldes-Engordany.

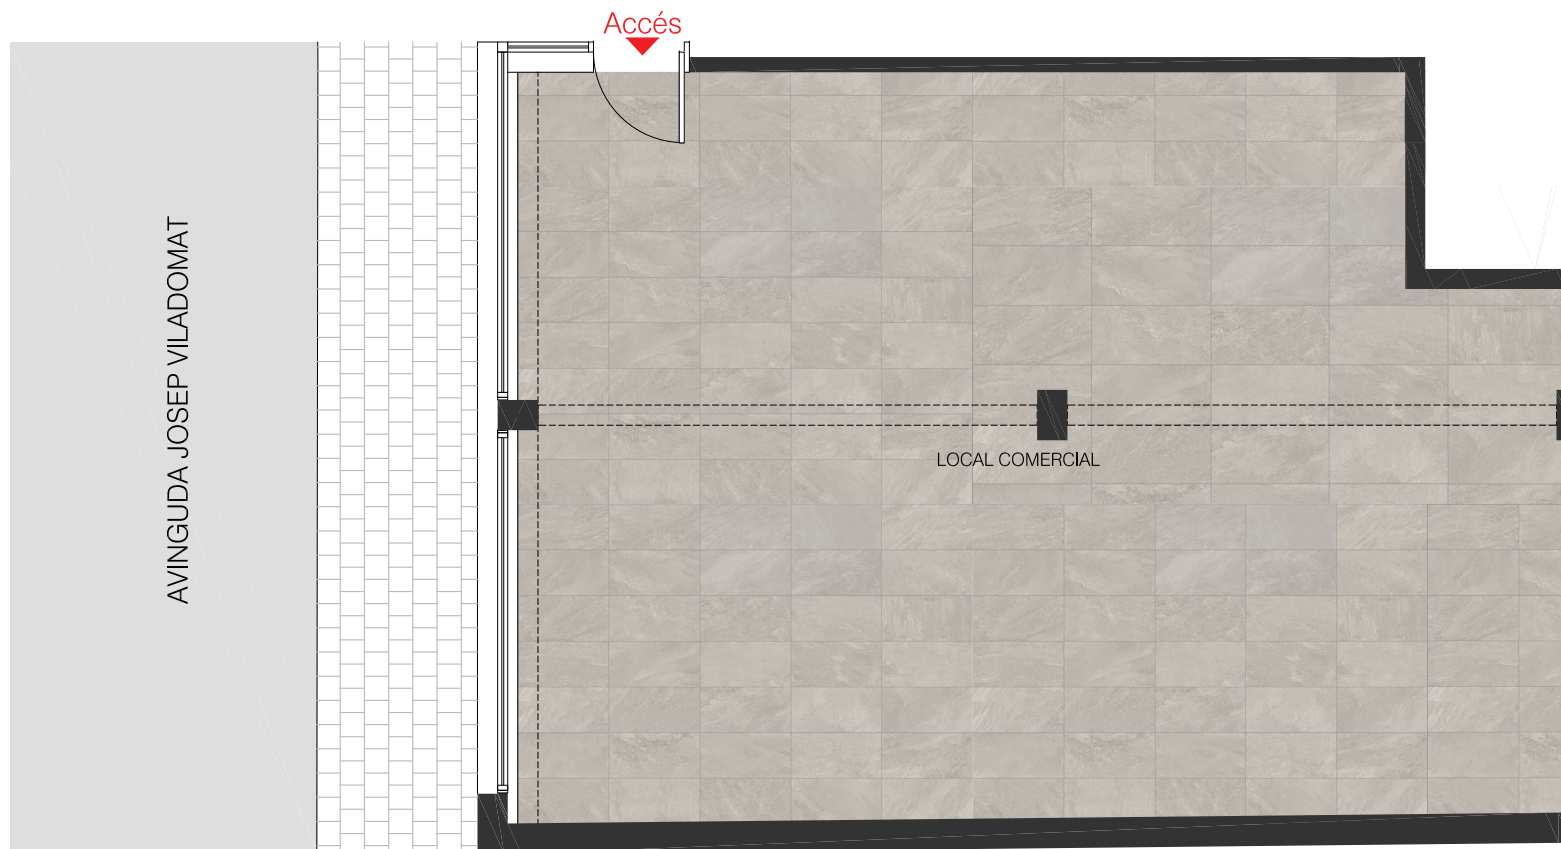

PB

SUPERFÍCIES

Sup. útil Total	73.20 m ²
TOTAL SUP. CONSTRUÏDA	82.69 m ²

