


Les dimensions i superfícies poden variar en funció de les solucions adoptades durant l'Execució de l'obra i els requisits que pugui sol·licitar el Comú d'Escaldes-Engordany.

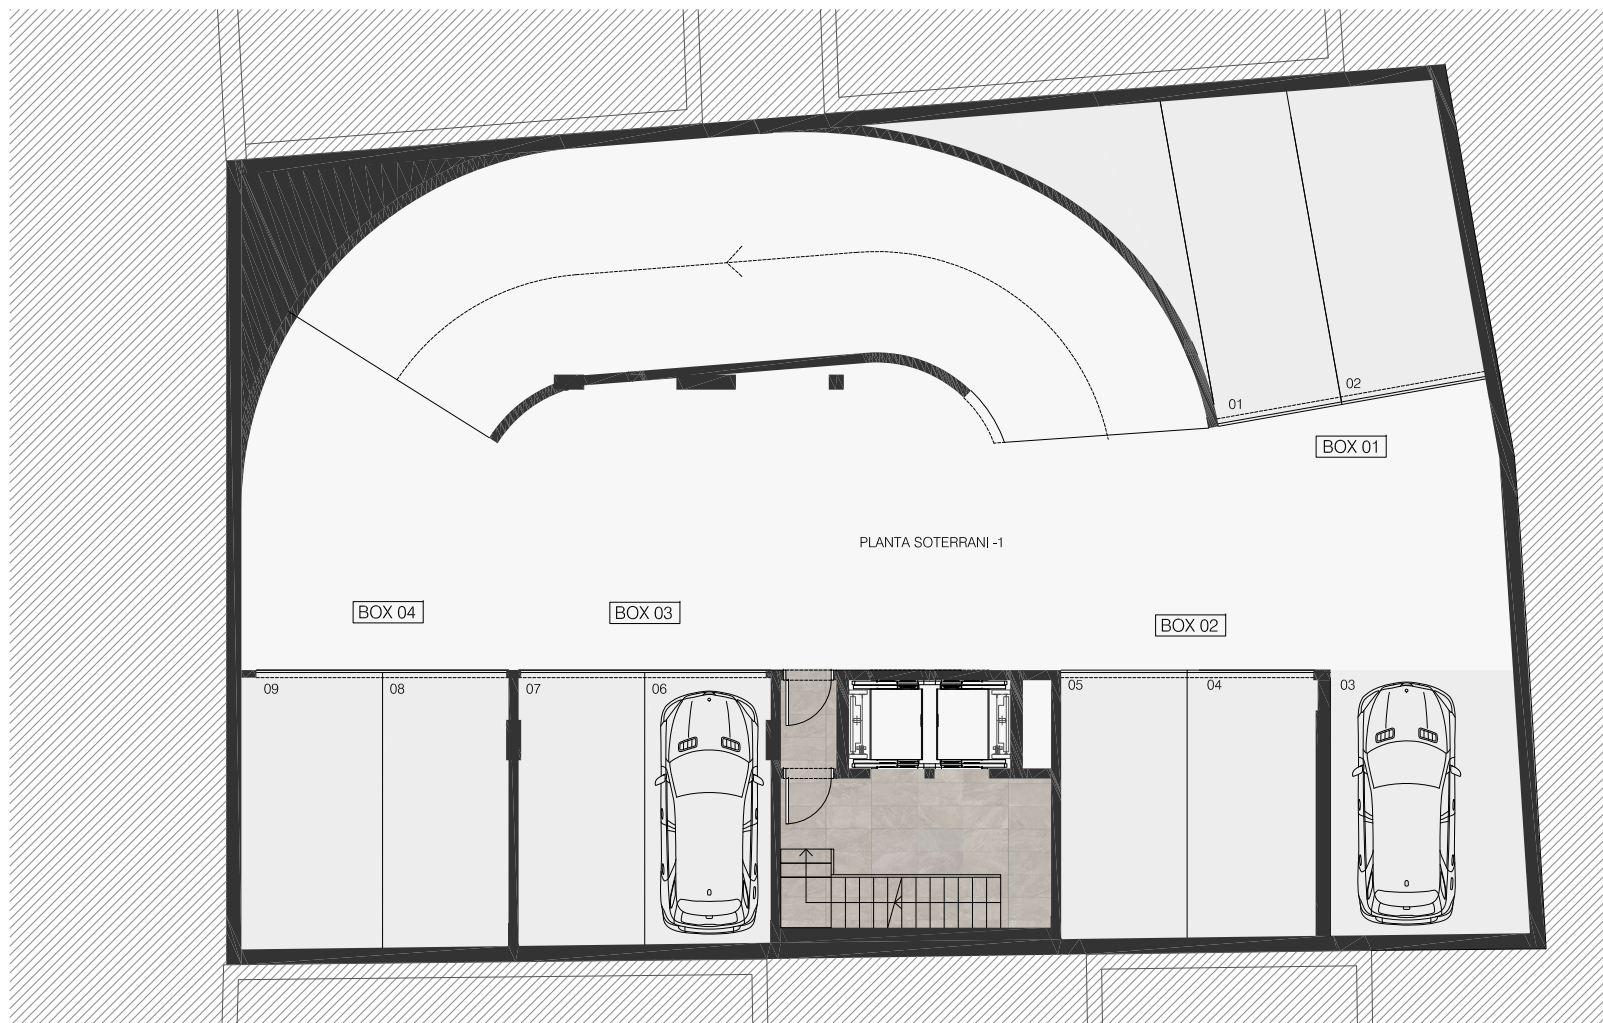

SUPERFÍCIES

BOX 01	43.30 m <sup>2</sup>
BOX 02	26.50 m <sup>2</sup>
BOX 03	27.16 m <sup>2</sup>
BOX 04	29.10 m <sup>2</sup>

