


Les dimensions i superfícies poden variar en funció de les solucions adoptades durant l'Execució de l'obra i els requisits que pugui sol·licitar el Comú d'Escaldes-Engordany.

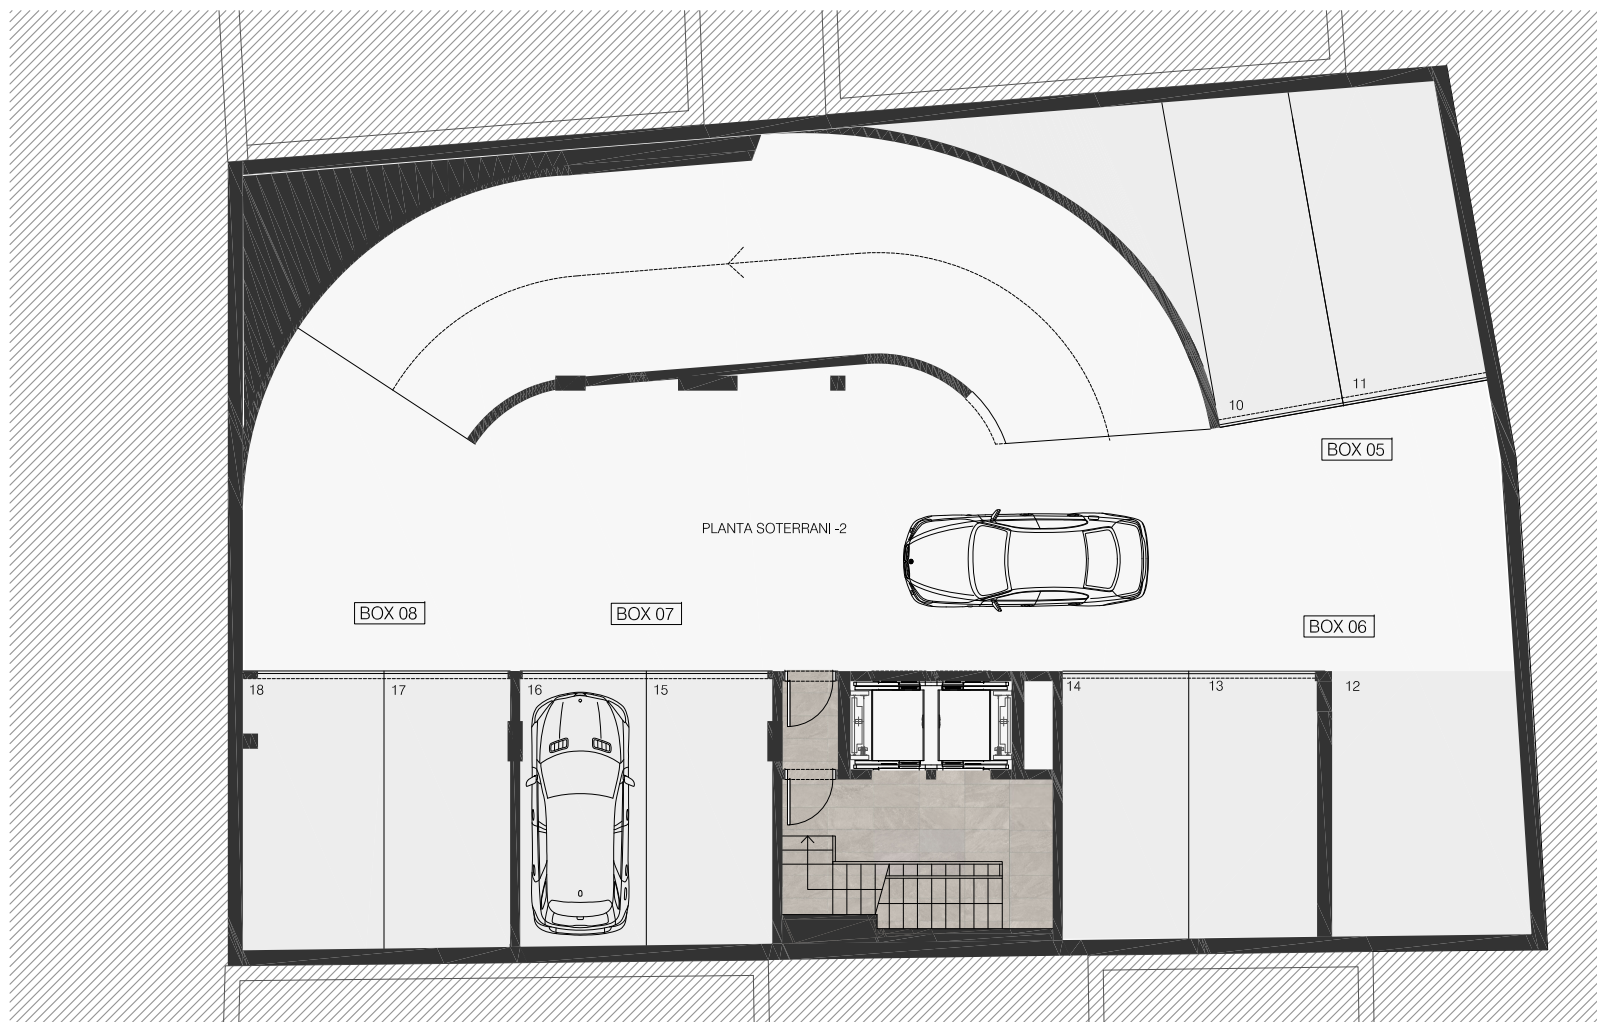

SUPERFÍCIES

| | |
|--------|----------------------|
| BOX 05 | 43.30m ² |
| BOX 06 | 26.50 m ² |
| BOX 07 | 27.16 m ² |
| BOX 08 | 29.10 m ² |

