


Les dimensions i superfícies poden variar en funció de les solucions adoptades durant l'Execució de l'obra i els requisits que pugui sol·licitar el Comú d'Escaldes-Engordany.

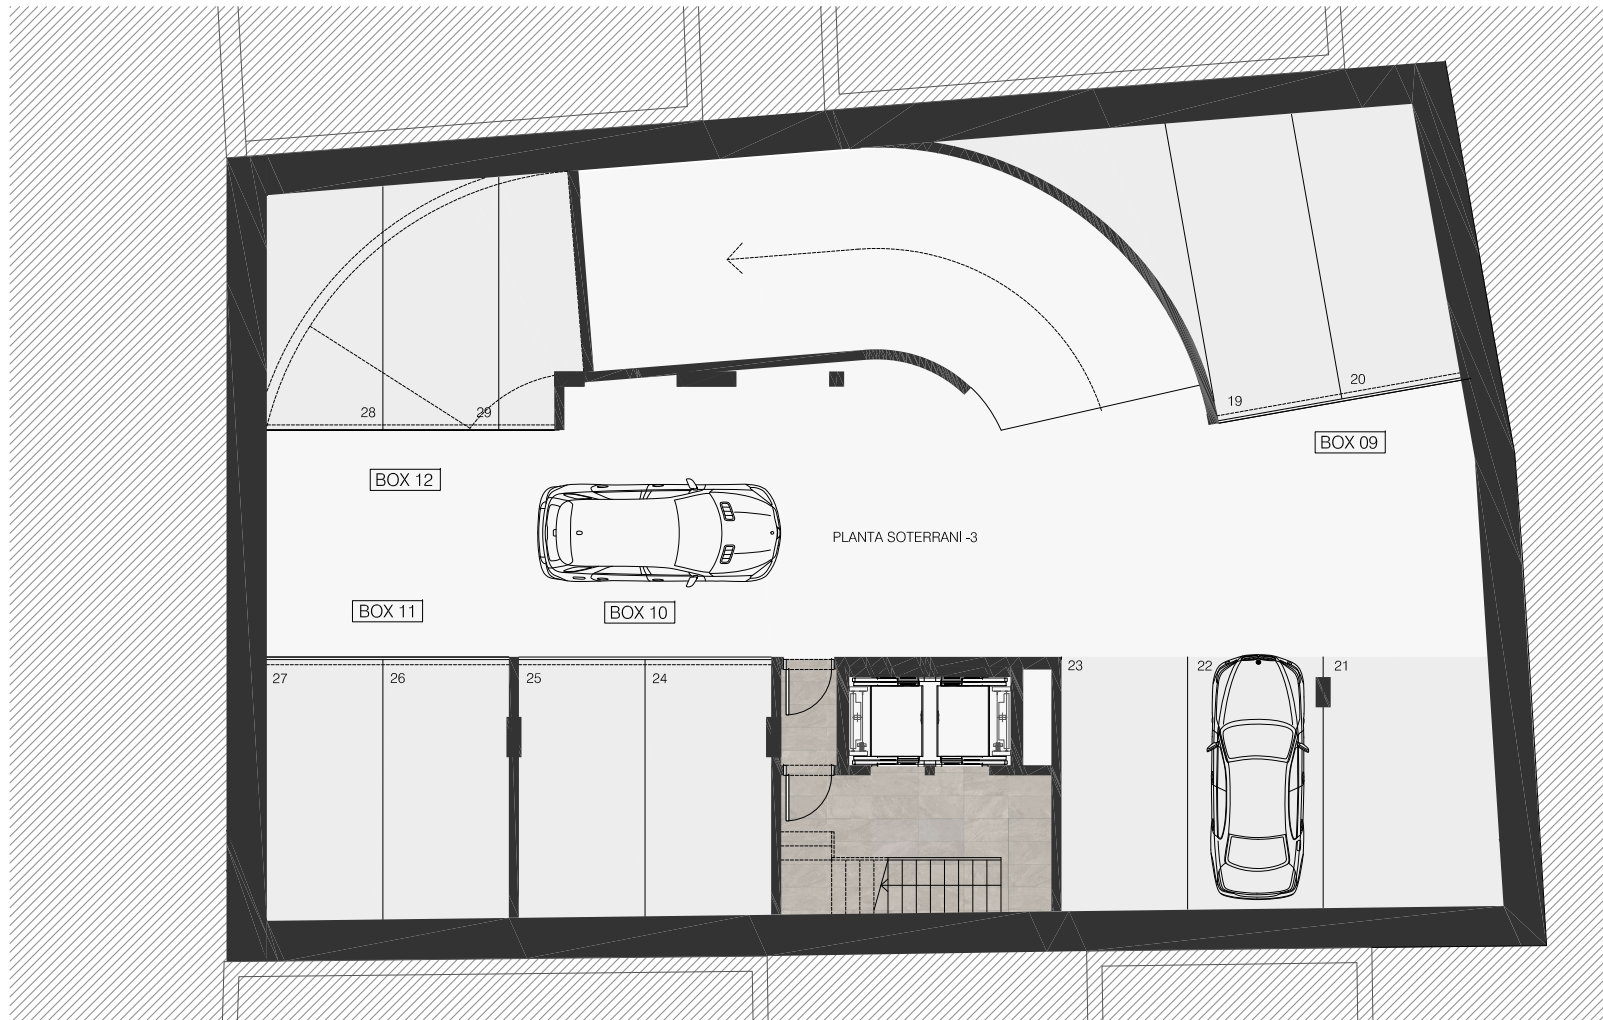

SUPERFÍCIES

BOX 09	35.37m <sup>2</sup>
BOX 10	25.45 m <sup>2</sup>
BOX 11	24.74 m <sup>2</sup>
BOX 12	29.52 m <sup>2</sup>

